



TIPO DR-20 B (E. I. - 30)

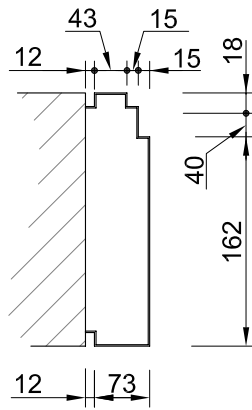

TIPICO

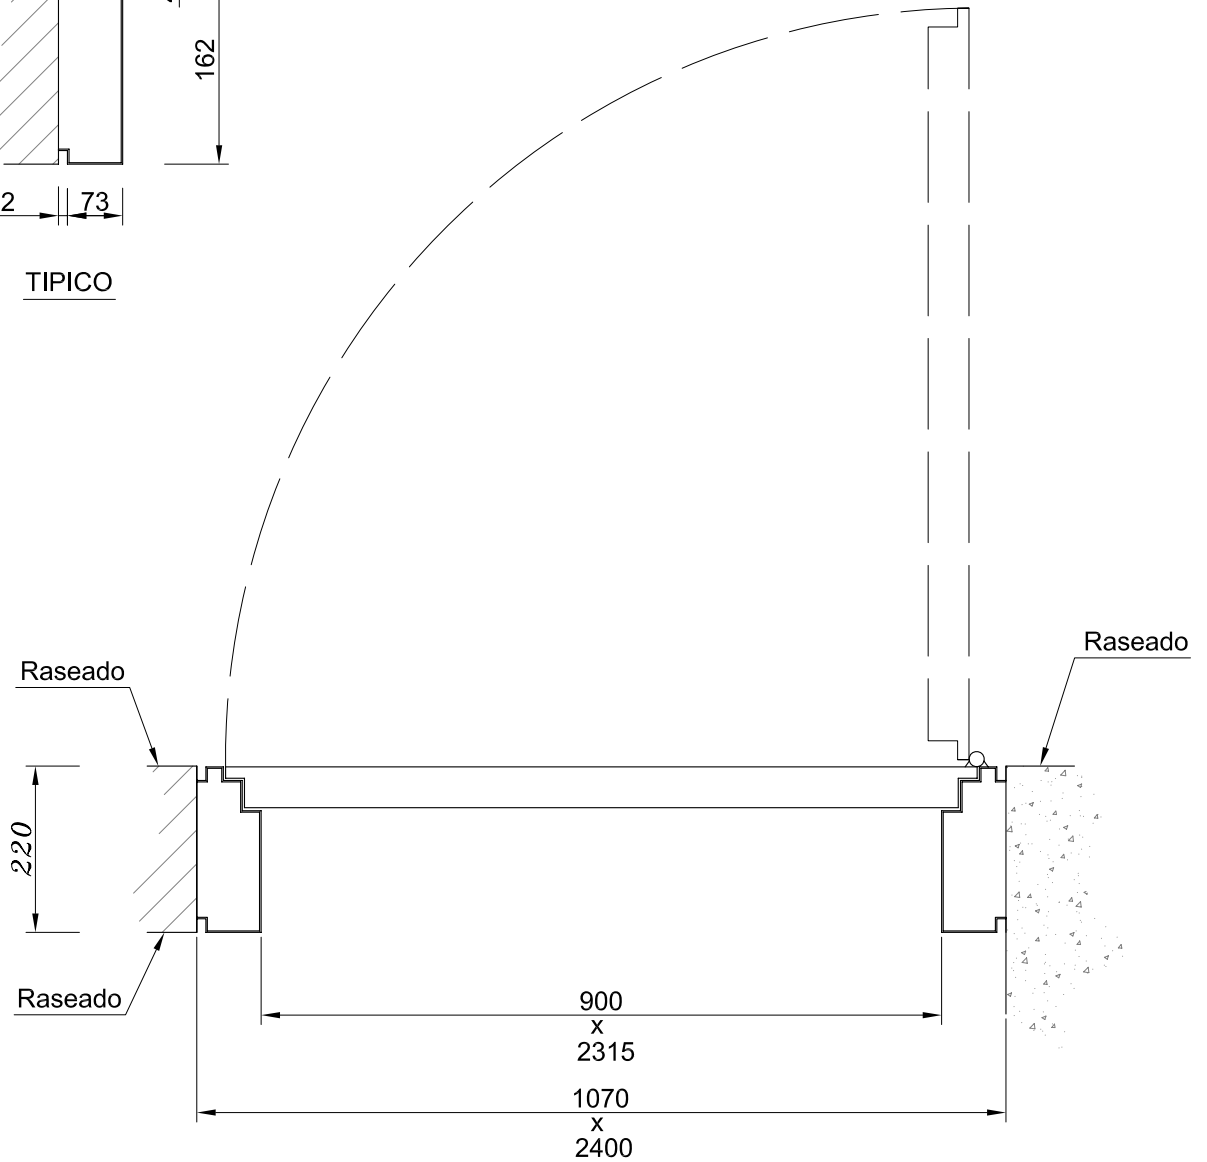

Cerradura antipánico con frente en acero inoxidable

Barra antipánico en acero inoxidable

Manilla TRAPEX 2005

Muelle cierrpuertas con guía deslizante

Acabada en oxiron negro

PUERTA TIPO DR-20 B

ESCALA 1/10		 P SARRIKOLEA, 1 LARRABETZU (VIZCAYA) Tfno.: 94 455 87 09	Puerta Nº 9
Rev. 1	Fecha: 25/02/09		Fecha : 27/11/08
			Dibujado por:
			Aprobado por: