



ALZADO

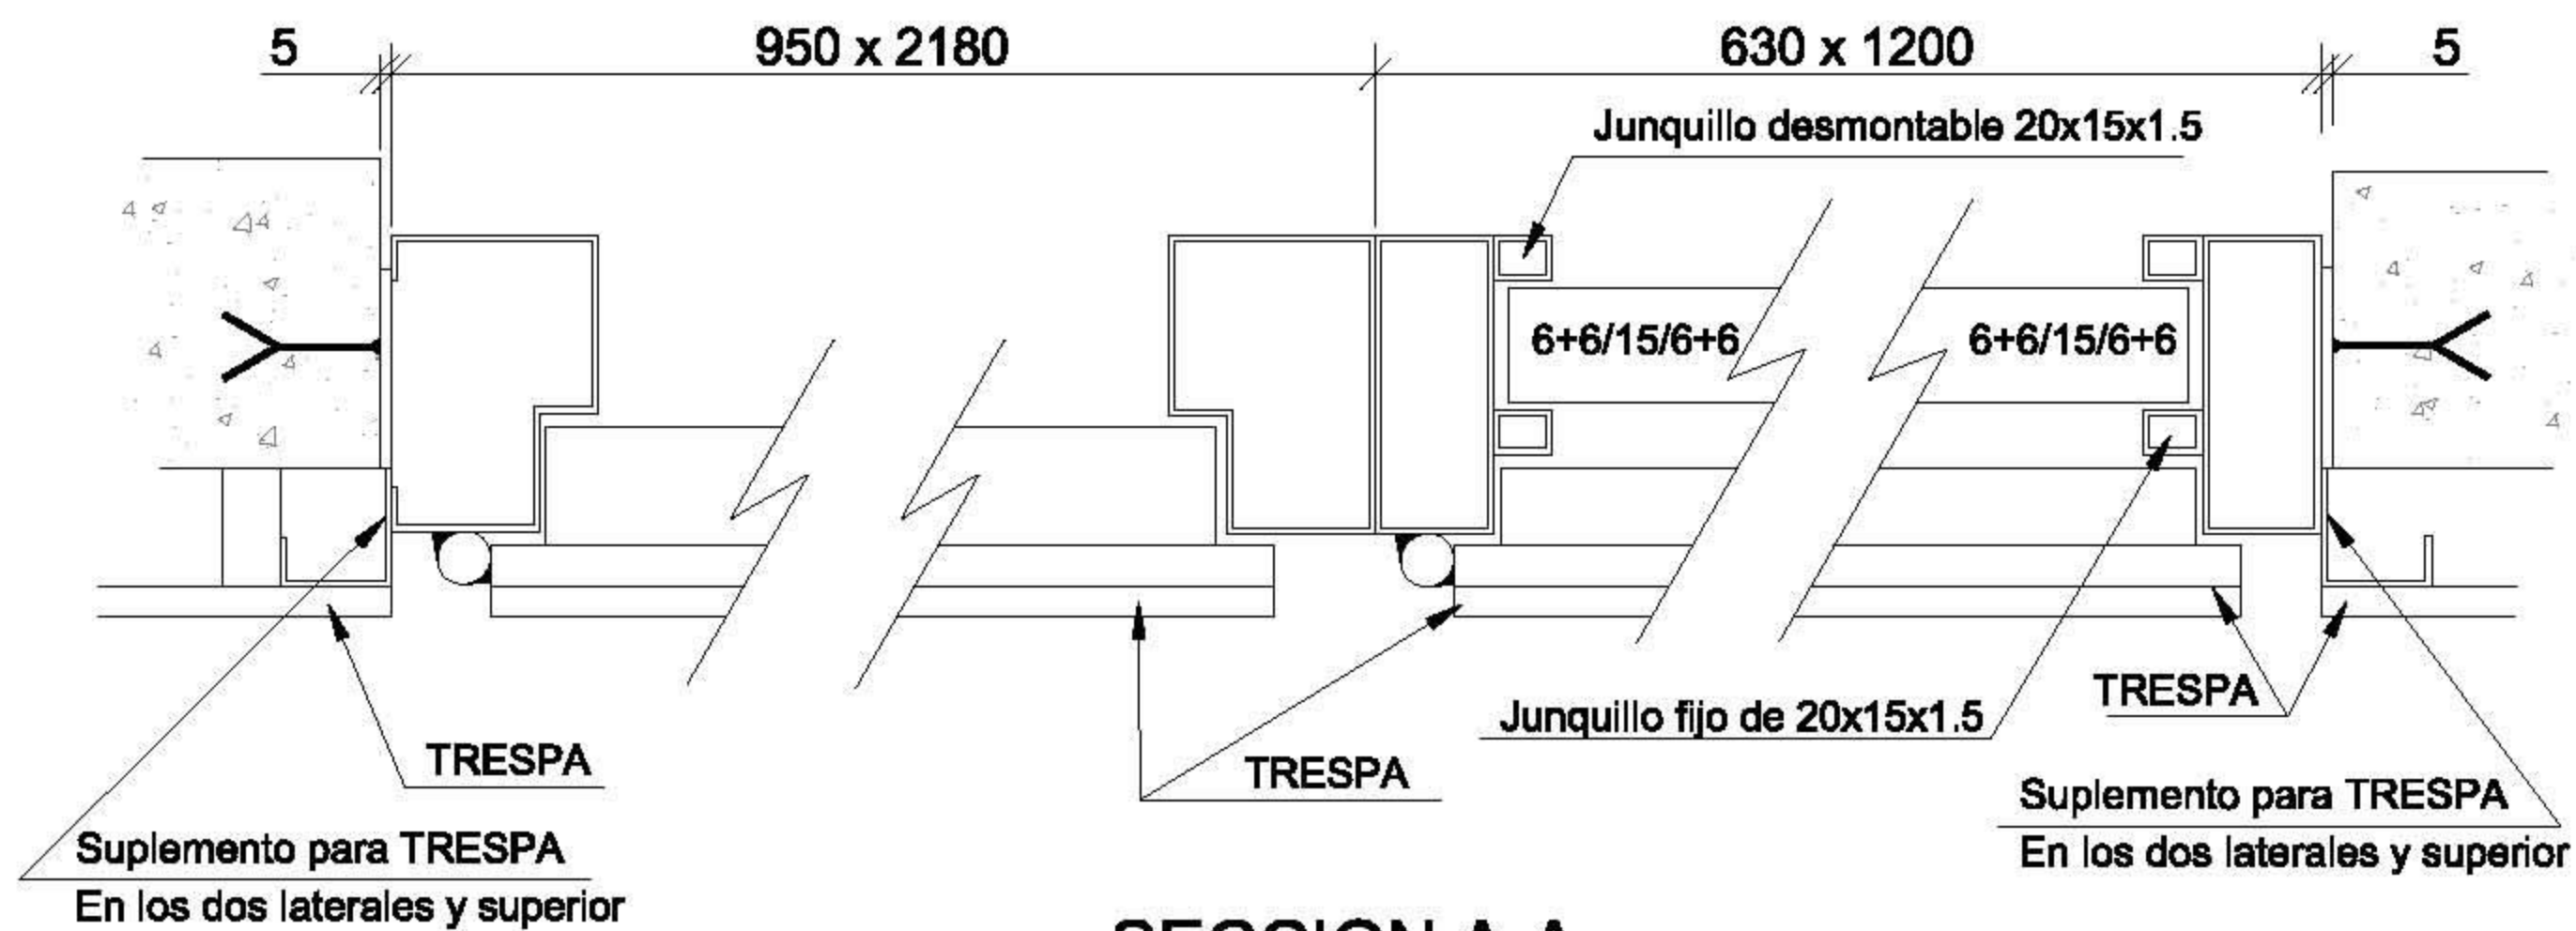

SECCION A-A

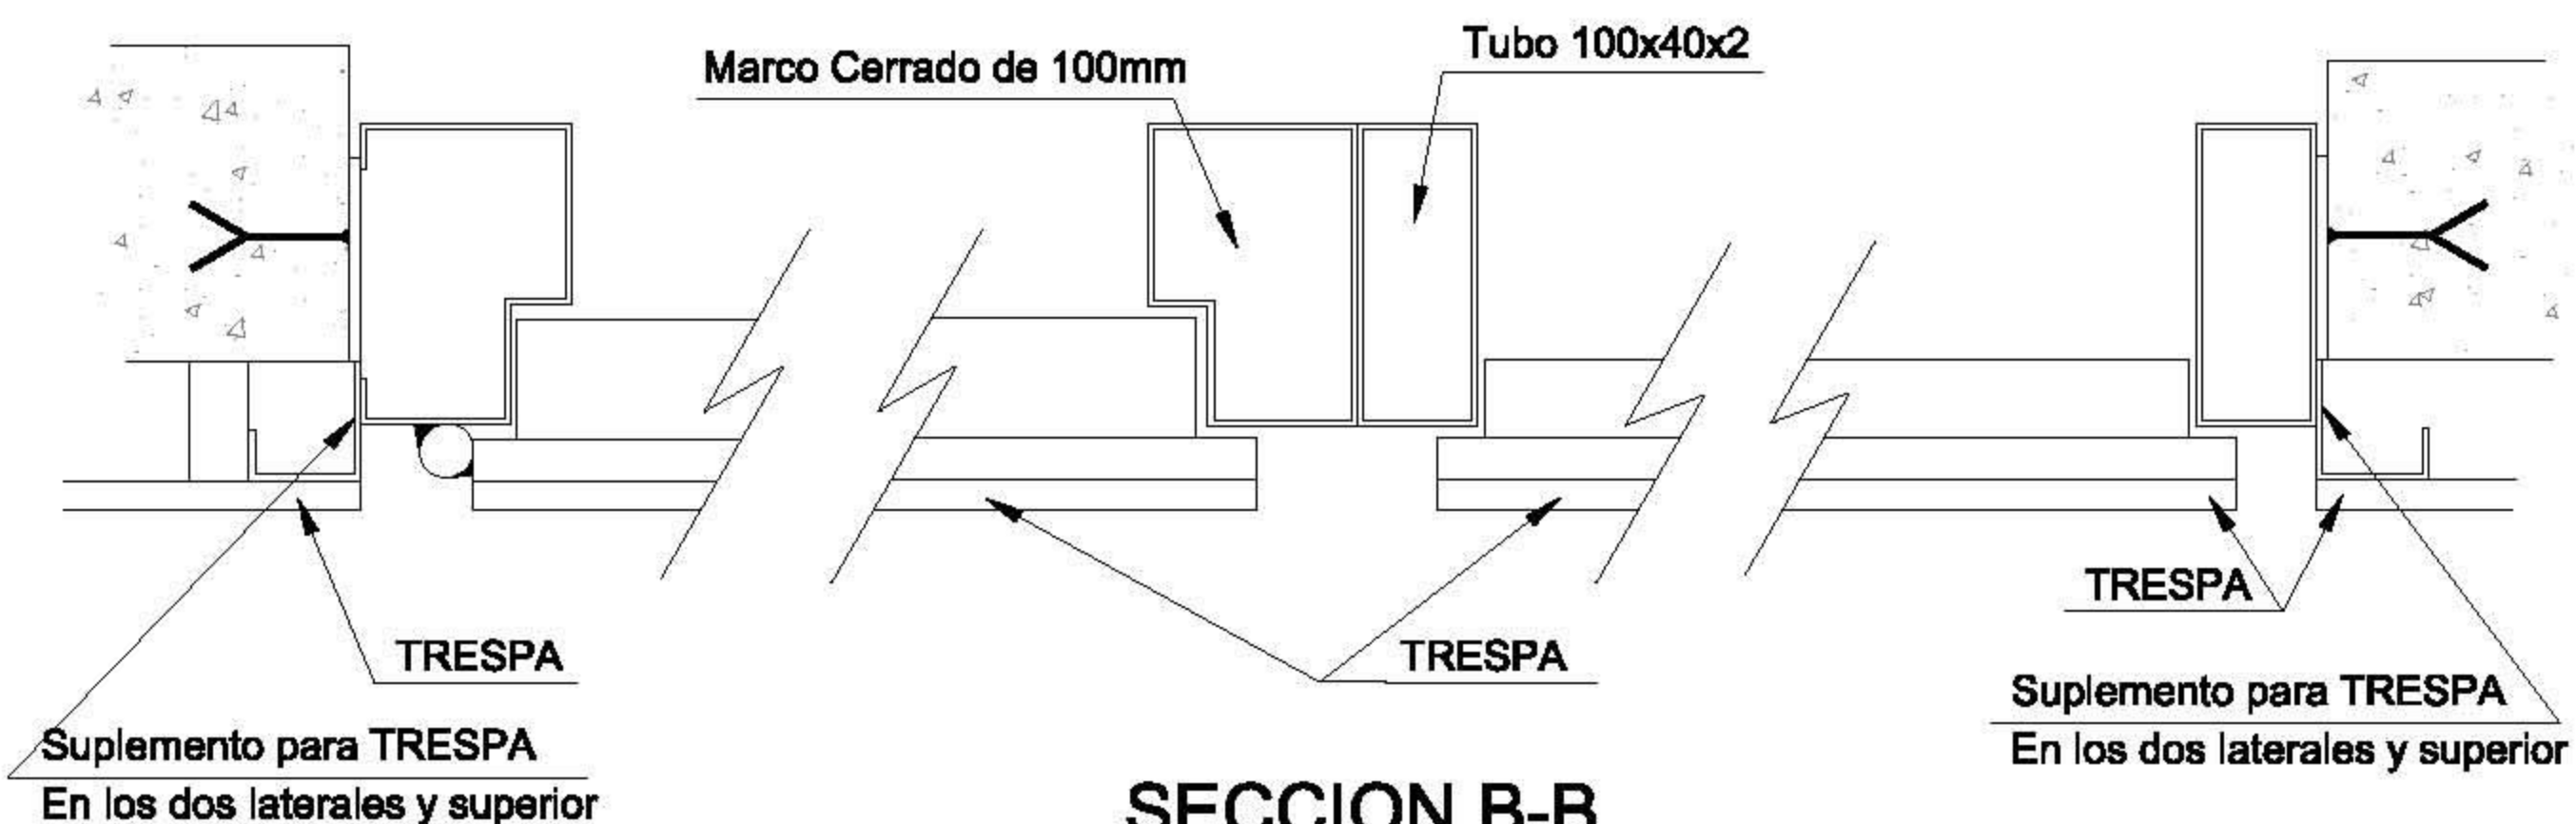

SECCION B-B

TIPO P-19 N° 301

<i>ESCALA 1/25(1/5)</i>		 B° SARRIKOLEA MOD 1 LARRABETZU (VIZCAYA) Tfno.: 94 455 87 09	<i>Plano N°: 3 Revisado</i>
<i>Rev.</i>	<i>Fecha:</i>		<i>Fecha : 03/10/07</i>
			<i>Dibujado por:</i>
			<i>Aprobado por:</i>