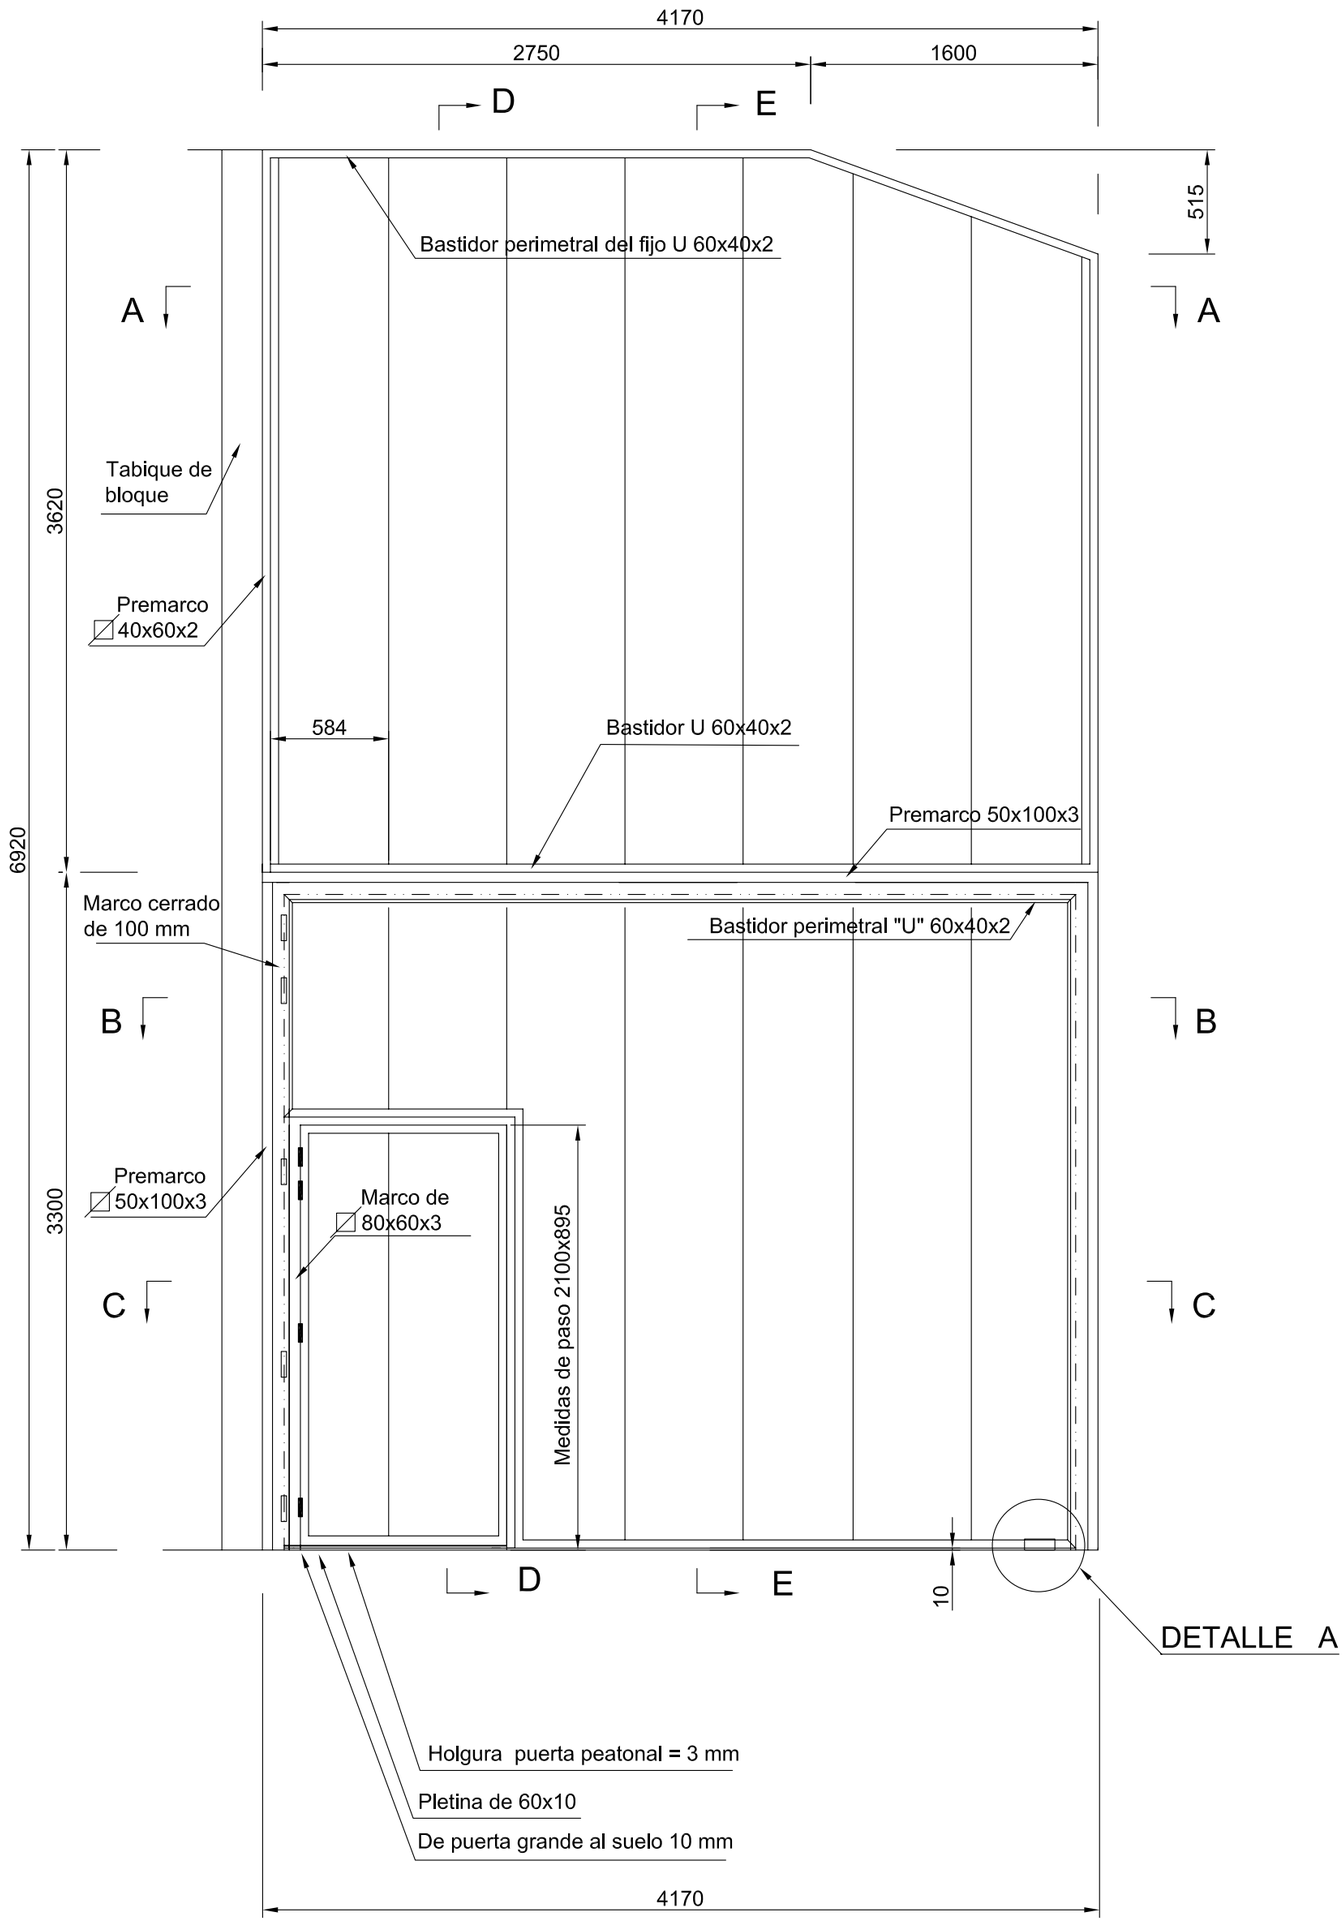

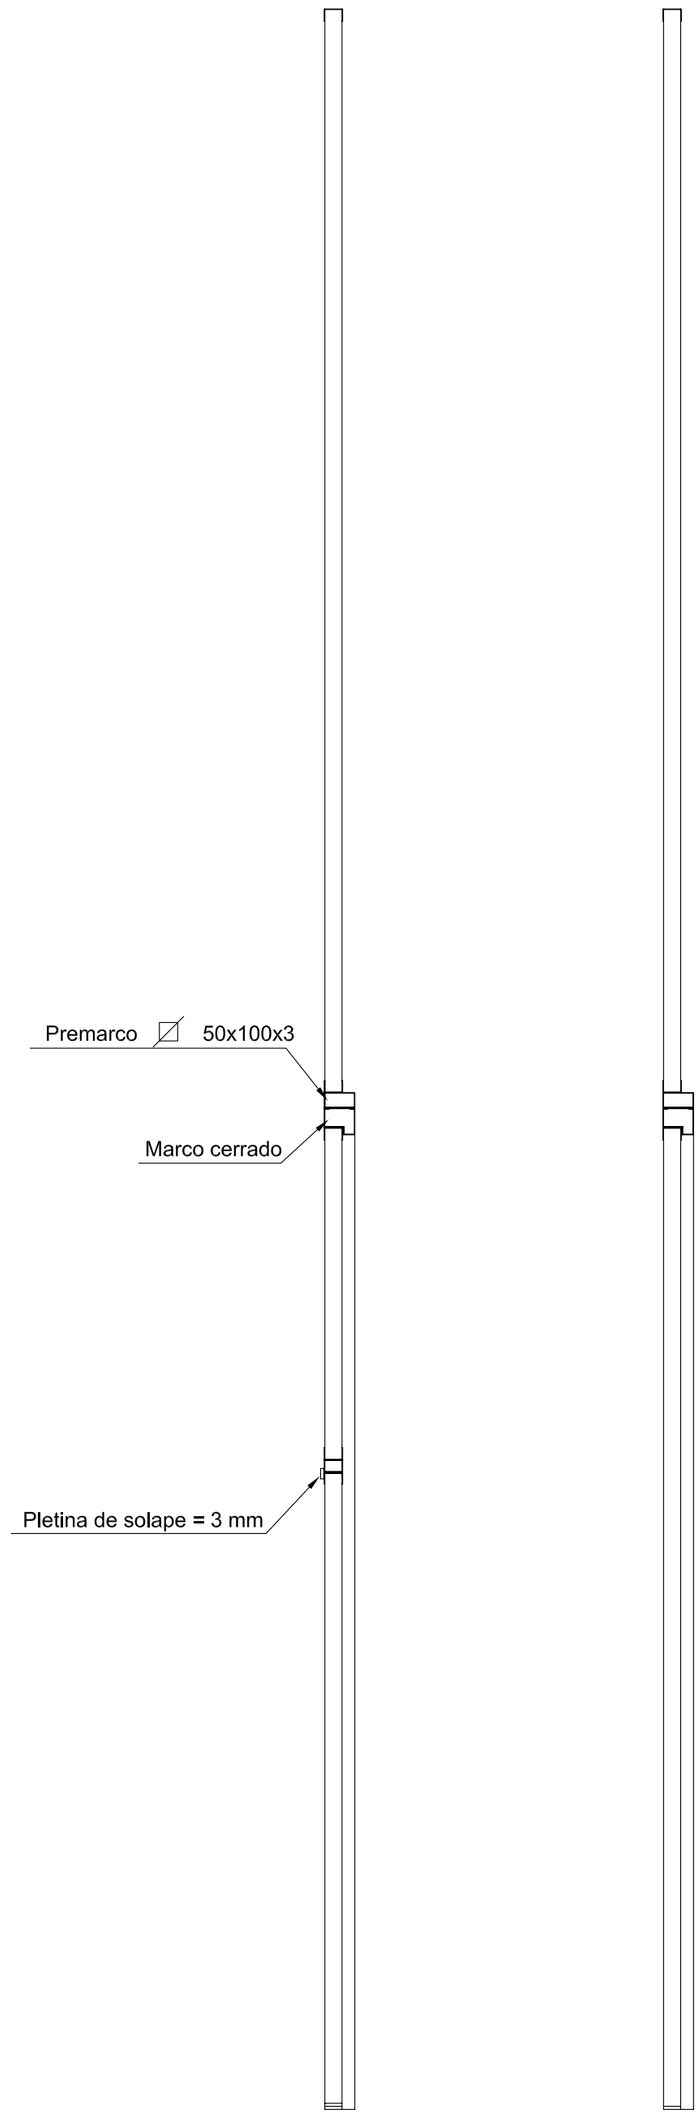

SECCION D-D

SECCION E-E

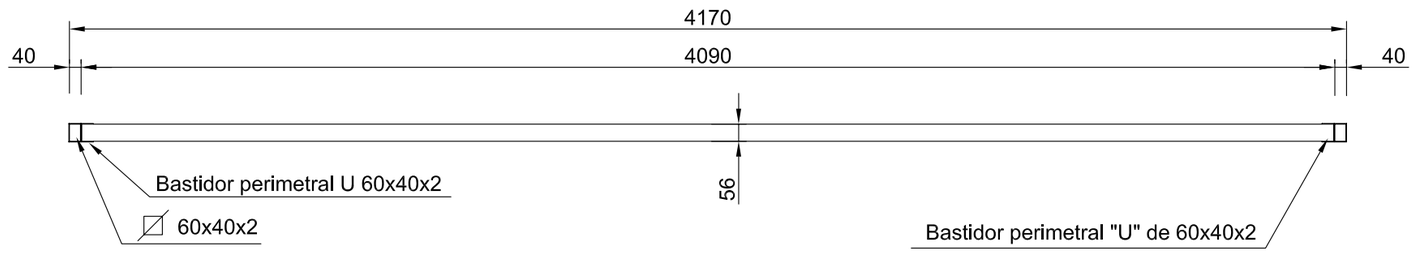

SECCION A-A

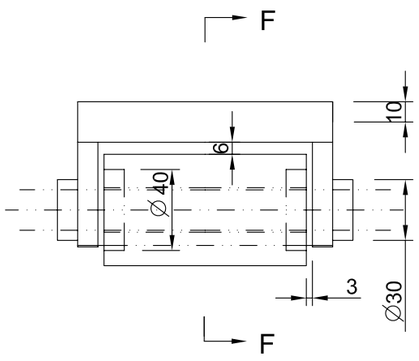

DETALLE A

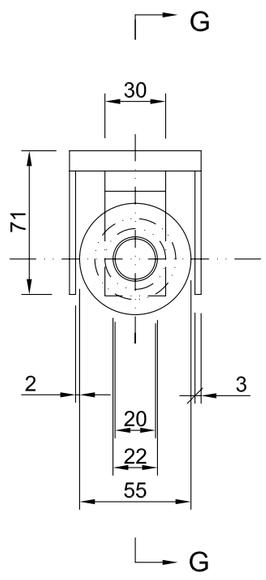

SECCION F-F

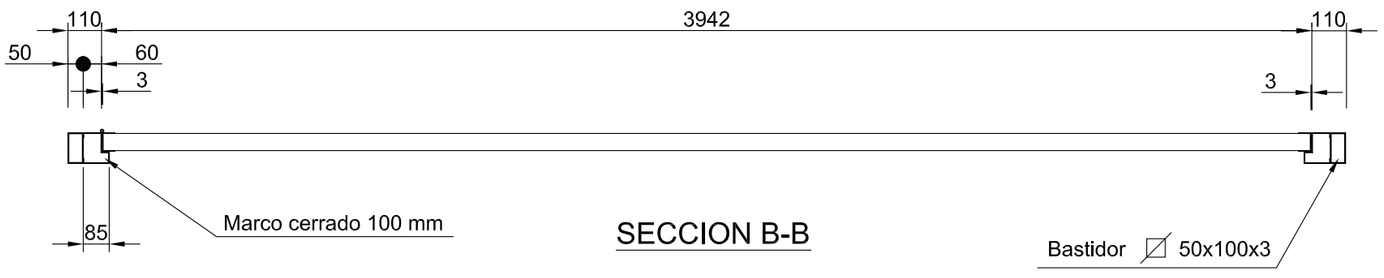

SECCION B-B

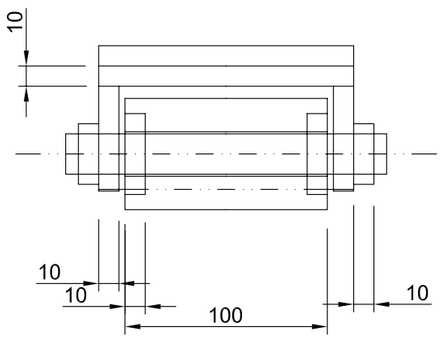

SECCION G-G

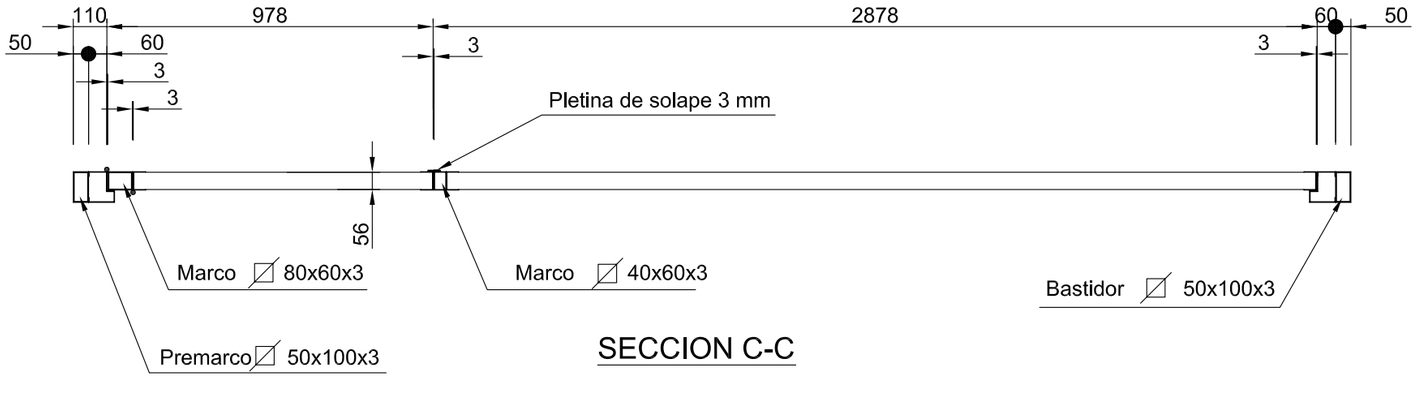

SECCION C-C

PUERTA TIPO P16 (Nº 129)			
ESCALA 1/30 (1/20)(1/3)	EUROFIRE		Plano Nº: 19
			Fecha : 29/04/08
Rev.	Fecha:	P SARRIKOLEA, 1 LARRABETZU (VIZCAYA) Tfno.: 94 455 87 09	Dibujado por:
			Aprobado por: